



Кемеровская область
Новокузнецкий муниципальный район
Администрация Новокузнецкого муниципального района

РАСПОРЯЖЕНИЕ

от 13.02.2021 № 258
г. Новокузнецк

О внесении изменений в распоряжение администрации
Новокузнецкого муниципального района от 13.05.2019 № 1038
«Об утверждении реестра мест (площадок) накопления твердых
коммунальных отходов на территории
Новокузнецкого муниципального района»

В соответствии с пунктом 14 части 1 статьи 15 Федерального закона от 06.10.2003 № 131-ФЗ «Об общих принципах организации местного самоуправления в Российской Федерации», пунктом 4 статьи 13.4 Федерального закона от 24.06.1998 № 89-ФЗ «Об отходах производства и потребления», пунктом 3 Правил обустройства мест (площадок) накопления твердых коммунальных отходов и ведения их реестра утвержденных постановлением Правительства Российской Федерации от 31.08.2018 № 1039 «Об утверждении Правил обустройства мест (площадок) накопления твердых коммунальных отходов и ведения их реестра», руководствуясь статьей 40 Устава муниципального образования «Новокузнецкий муниципальный район»:

1. Внести в распоряжение администрации Новокузнецкого муниципального района от 13.05.2019 № 1038 «Об утверждении реестра мест (площадок) накопления твердых коммунальных отходов на территории Новокузнецкого муниципального района» изменения, дополнив строку «поселок Станция Ерунаково» приложения № 1 «Реестр мест (площадок) накопления твердых коммунальных отходов на территории Красулинского сельского поселения Новокузнецкого муниципального района и схемы их размещения» строкой 3 следующего содержания:

«

3	Станция Ерунаково ЭЧК-330	бетонное основание	1	(открытого типа) $V=0,75 \text{ м}^3$	Новокузнецкая дистанция электроснабжения-структурного подразделения Западно - Сибирской дирекции по энергообеспечению - структурного подразделения	Отходы от офисных и бытовых помещений
---	---------------------------	--------------------	---	--	--	---------------------------------------

					Трансэнерго - филиала ОАО «РЖД», ОГРН 1037739877295	
--	--	--	--	--	---	--

».

2. Разместить настоящее распоряжение на официальном сайте муниципального образования «Новокузнецкий муниципальный район» www.admnkr.ru в информационно-телекоммуникационной сети «Интернет».

3. Настоящее распоряжение вступает в силу со дня, следующего за днем его официального опубликования.

4. Контроль за исполнением настоящего распоряжения возложить на первого заместителя главы Новокузнецкого муниципального района С.О. Милиниса.


Глава Новокузнецкого
муниципального района



А.В. Шарнин

СХЕМА РАЗМЕЩЕНИЯ ТКО

Местоположение: Новокузнецкий район, ст. Ерунаково ЭЧК-330

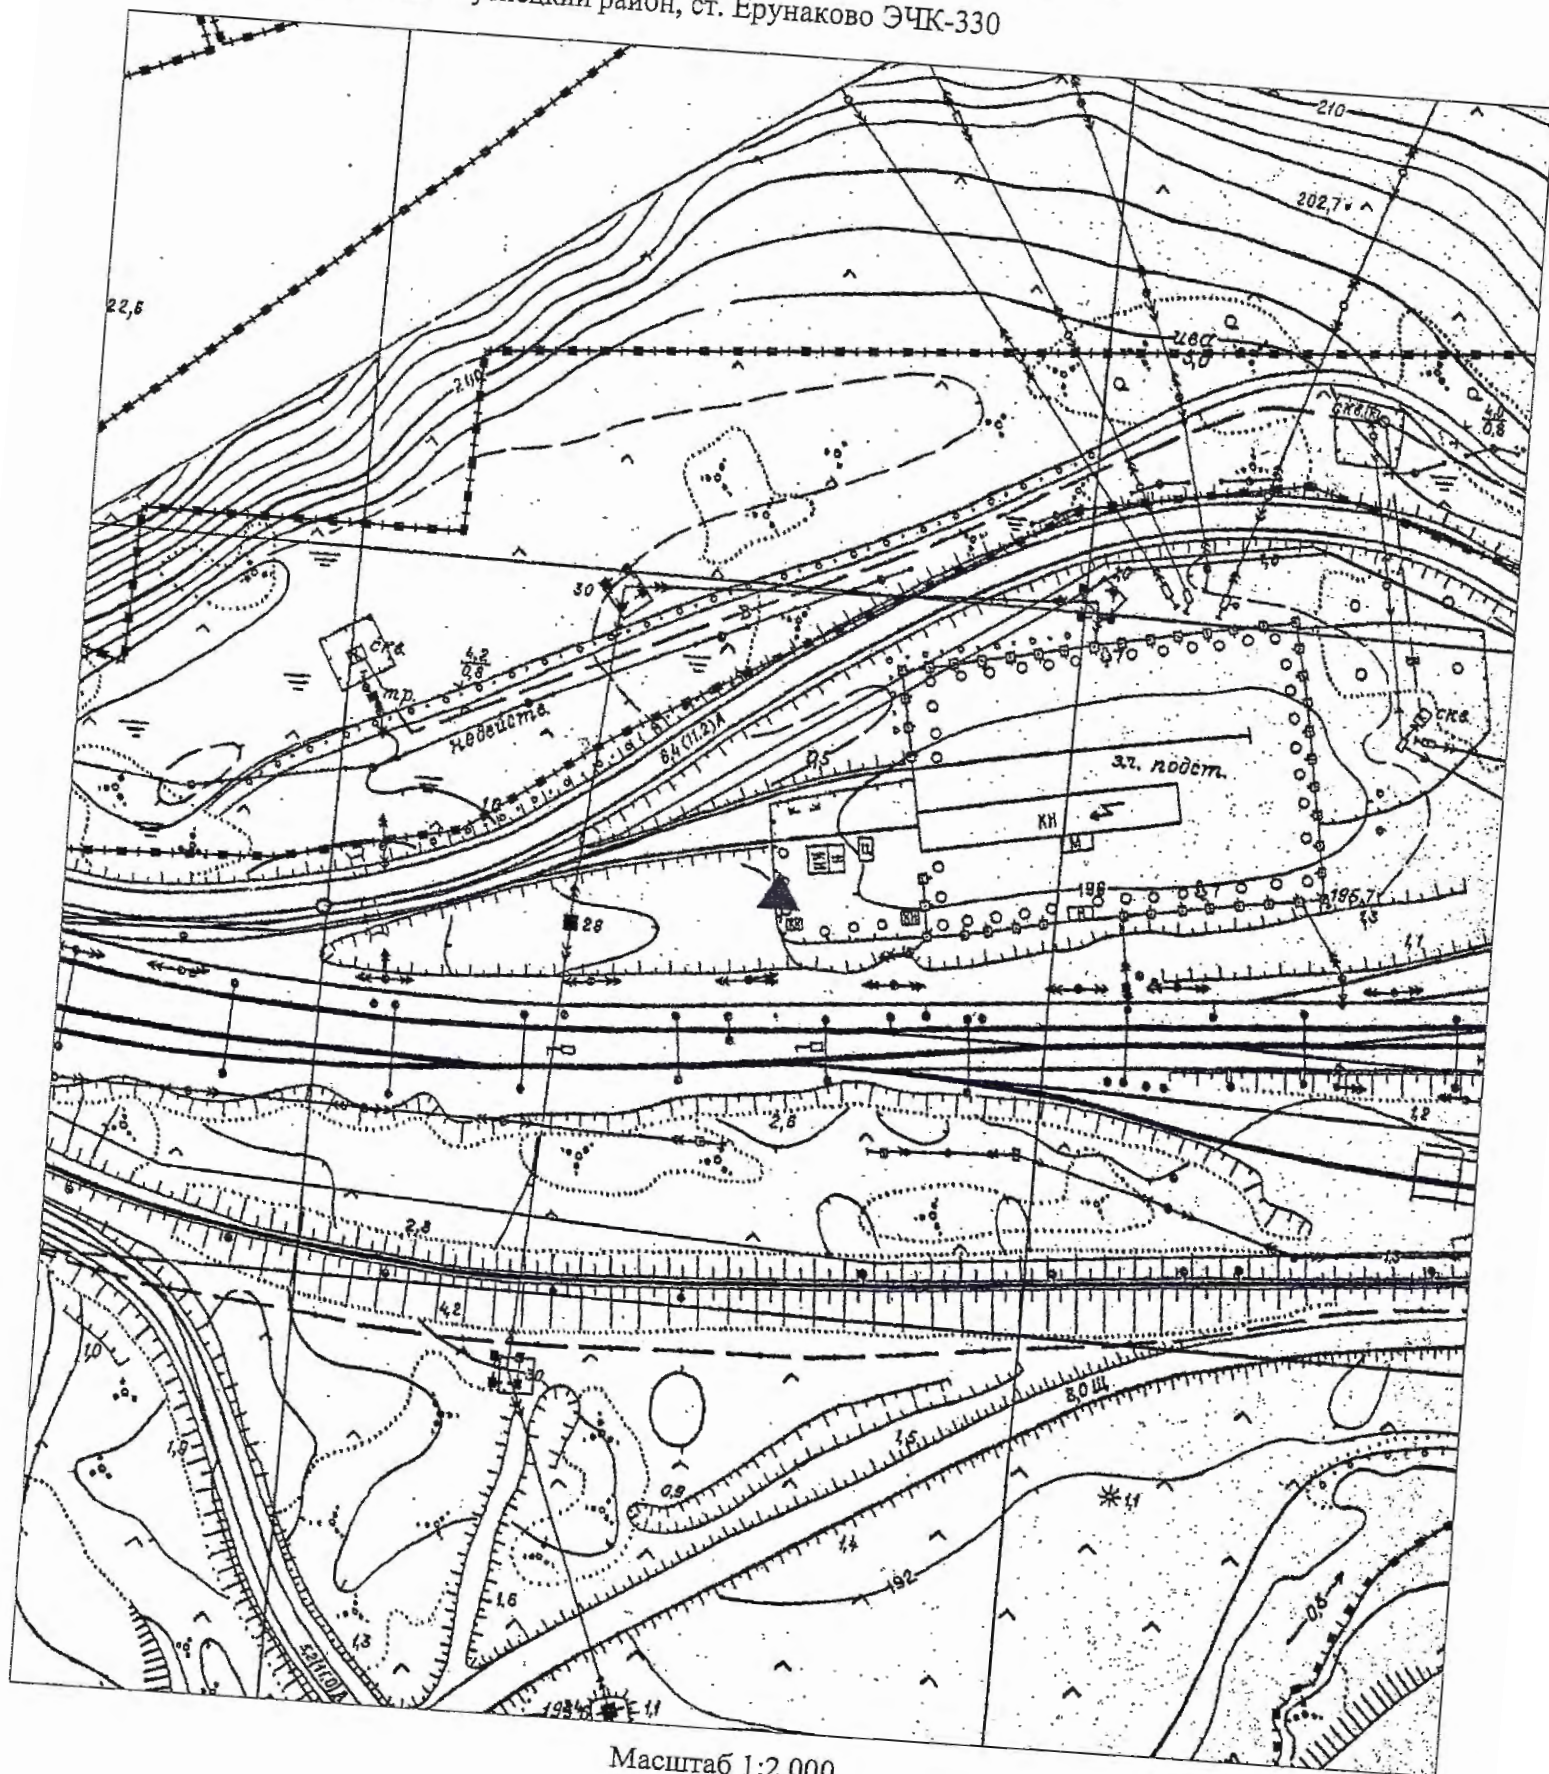

Масштаб 1:2 000