



Кемеровская область
Новокузнецкий муниципальный район
Администрация Новокузнецкого муниципального района

РАСПОРЯЖЕНИЕ

от 28.05.2020 № 925
г. Новокузнецк

О внесении изменений в распоряжение администрации
Новокузнецкого муниципального района от 13.05.2019 № 1038
«Об утверждении реестра мест (площадок) накопления твердых
коммунальных отходов на территории Новокузнецкого
муниципального района»

В соответствии с пунктом 14 части 1 статьи 15 Федерального закона от 06.10.2003 № 131-ФЗ «Об общих принципах организации местного самоуправления в Российской Федерации», пунктом 4 статьи 13.4 Федерального закона от 24.06.1998 № 89-ФЗ «Об отходах производства и потребления», пунктом 3 Правил обустройства мест (площадок) накопления твердых коммунальных отходов и ведения их реестра, утвержденных постановлением Правительства Российской Федерации от 31.08.2018 № 1039, руководствуясь статьей 40 Устава муниципального образования «Новокузнецкий муниципальный район»:

1. Внести в распоряжение администрации Новокузнецкого муниципального района от 13.05.2019 № 1038 «Об утверждении реестра мест (площадок) накопления твердых коммунальных отходов на территории Новокузнецкого муниципального района» следующие изменения:

1.1. Пункт 1 изложить в следующей редакции:

«1. Утвердить:

1.1. Реестр мест (площадок) накопления твердых коммунальных отходов на территории Красулинского сельского поселения Новокузнецкого муниципального района и схемы их размещения согласно приложению № 1 к настоящему распоряжению.

1.2. Реестр мест (площадок) накопления твердых коммунальных отходов на территории Сосновского сельского поселения Новокузнецкого муниципального района и схемы их размещения согласно приложению № 2 к настоящему распоряжению.

1.3. Реестр мест (площадок) накопления твердых коммунальных отходов на территории Загорского сельского поселения Новокузнецкого муниципального района и схемы их размещения согласно приложению № 3 к настоящему распоряжению.

1.4. Реестр мест (площадок) накопления твердых коммунальных отходов на территории Кузедеевского сельского поселения Новокузнецкого муниципального района и схемы их размещения согласно приложению № 4 к настоящему распоряжению.

1.5. Реестр мест (площадок) накопления твердых коммунальных отходов на территории Центрального сельского поселения Новокузнецкого муниципального района и схемы их размещения согласно приложению № 5 к настоящему распоряжению.

1.6. Реестр мест (площадок) накопления твердых коммунальных отходов на территории Терсинского сельского поселения Новокузнецкого муниципального района и схемы их размещения согласно приложению № 6 к настоящему распоряжению.»

1.2. В пунктах 2, 3 слова «постановление» заменить на слова «распоряжение».

1.3. В пункте 4 слово «постановления» заменить на слово «распоряжения».

2. В приложение № 2 «Реестр мест (площадок) накопления твердых коммунальных отходов на территории Сосновского сельского поселения Новокузнецкого муниципального района и схемы их размещения» внести следующие изменения:

2.1. Строку «поселок Таргайский Дом отдыха» дополнить строкой 3 следующего содержания:

«

3	Парковая, 31	Бетонное основание	6	бункер-накопитель (контейнер для мусора) $V=7,8 \text{ м}^3$	Муниципальное образование «Сосновское сельское поселение» в лице администрации Сосновского сельского поселения, ОГРН 1144252000276	отходы жителей
---	--------------	--------------------	---	---	---	----------------

».

2.2. Дополнить текстом следующего содержания:

«

село Таргай						
1	Почтовая, 5	Бетонное основание, ограждение - профлист	3	(открытого типа, металл) $V=0,75 \text{ м}^3$	Муниципальное образование «Сосновское сельское поселение» в лице администрации Сосновского сельского поселения, ОГРН 1144252000276	отходы жителей
2	Чистая грива, 18	Бетонное основание, ограждение - профлист	3	(открытого типа, металл) $V=0,75 \text{ м}^3$	Муниципальное образование «Сосновское сельское поселение» в лице администрации Сосновского сельского поселения, ОГРН 1144252000276	отходы жителей
поселок Федоровка						
1	Барнаульская, 21а	Бетонное основание, ограждение - профлист	2	Бункер - накопитель (контейнер для мусора) $V=7,8 \text{ м}^3$	Муниципальное образование «Сосновское сельское поселение» в лице администрации Сосновского сельского поселения, ОГРН 1144252000276	отходы жителей

».

3. В приложении № 4 «Реестр мест (площадок) накопления твердых коммунальных отходов на территории Кузедеевского сельского поселения Новокузнецкого муниципального района и схемы их размещения» строку «поселок Кузедеево» дополнить строкой 25 следующего содержания:

«

25	Станционная, 15	грунт	2	Закрытог о типа V=1,1 м ³	Муниципальное образование «Кузедеевское сельское поселение» в лице администрации Кузедеевского сельского поселения, ОГРН 1144252000353	отходы жителей
----	-----------------	-------	---	--	--	----------------


».

4. Настоящее распоряжение разместить на официальном сайте муниципального образования «Новокузнецкий муниципальный район» www.admnkr.ru в информационно-телекоммуникационной сети «Интернет».

5. Настоящее распоряжение вступает в силу со дня, следующего за днем его официального опубликования.

6. Контроль за исполнением настоящего распоряжения возложить на первого заместителя главы Новокузнецкого муниципального района С.О. Милиниса.


Глава Новокузнецкого
муниципального района

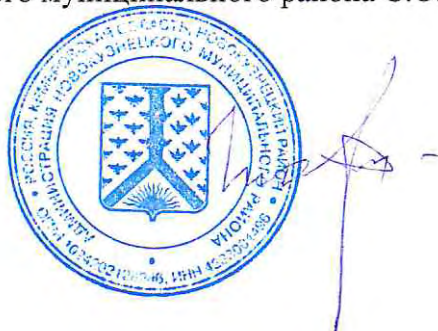

А.В. Шарнин

СХЕМА РАЗМЕЩЕНИЯ ТКО


Местоположение: Кемеровская область, Новокузнецкий район, п. Кузедеево, ул. Станционная, 15

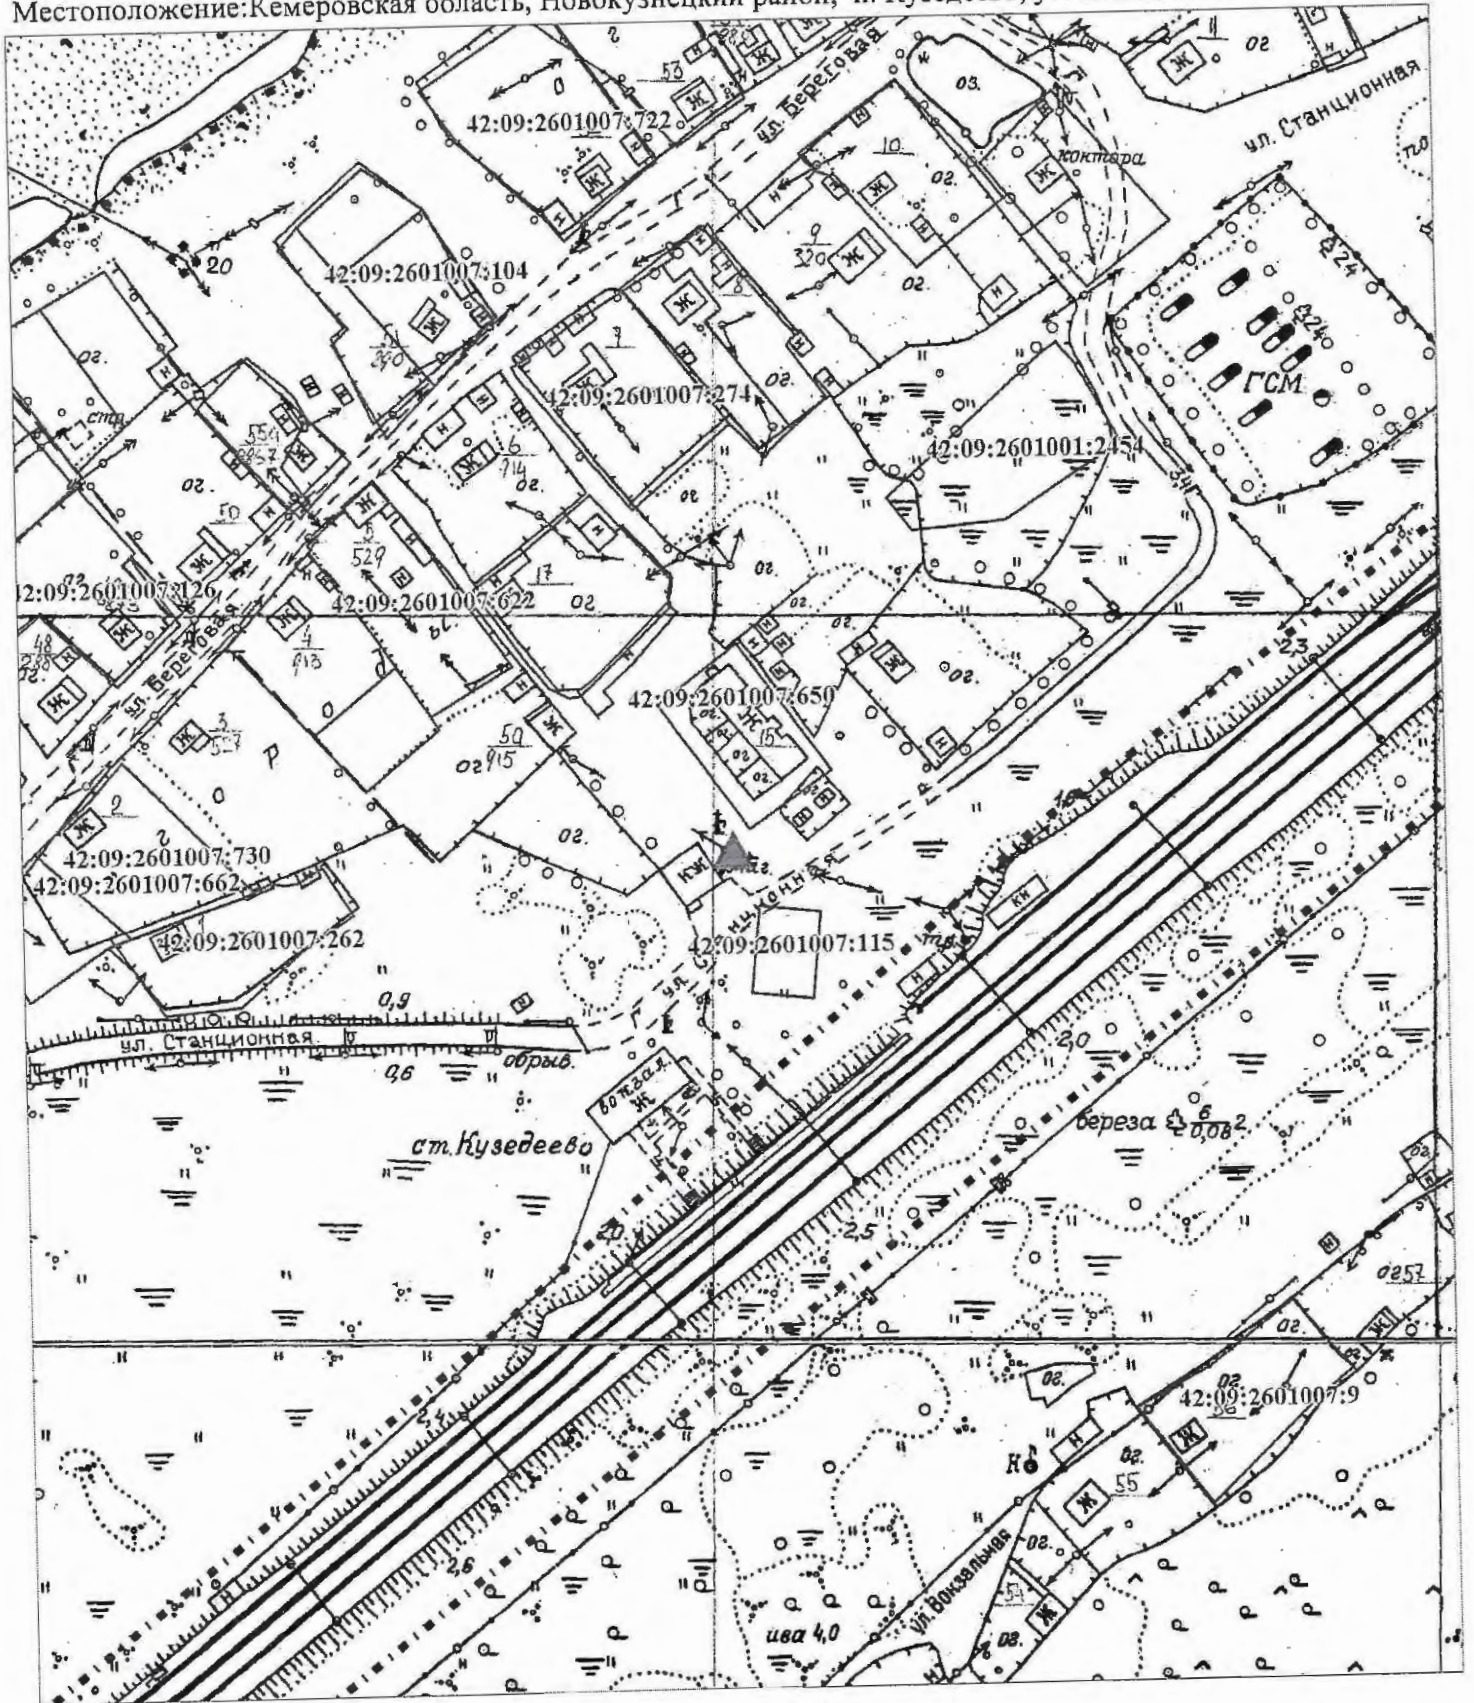

Масштаб 1:2 000

СХЕМА РАЗМЕЩЕНИЯ ТКО


Местоположение: Таргайский дом отдыха, в районе ул. Парковая, 31

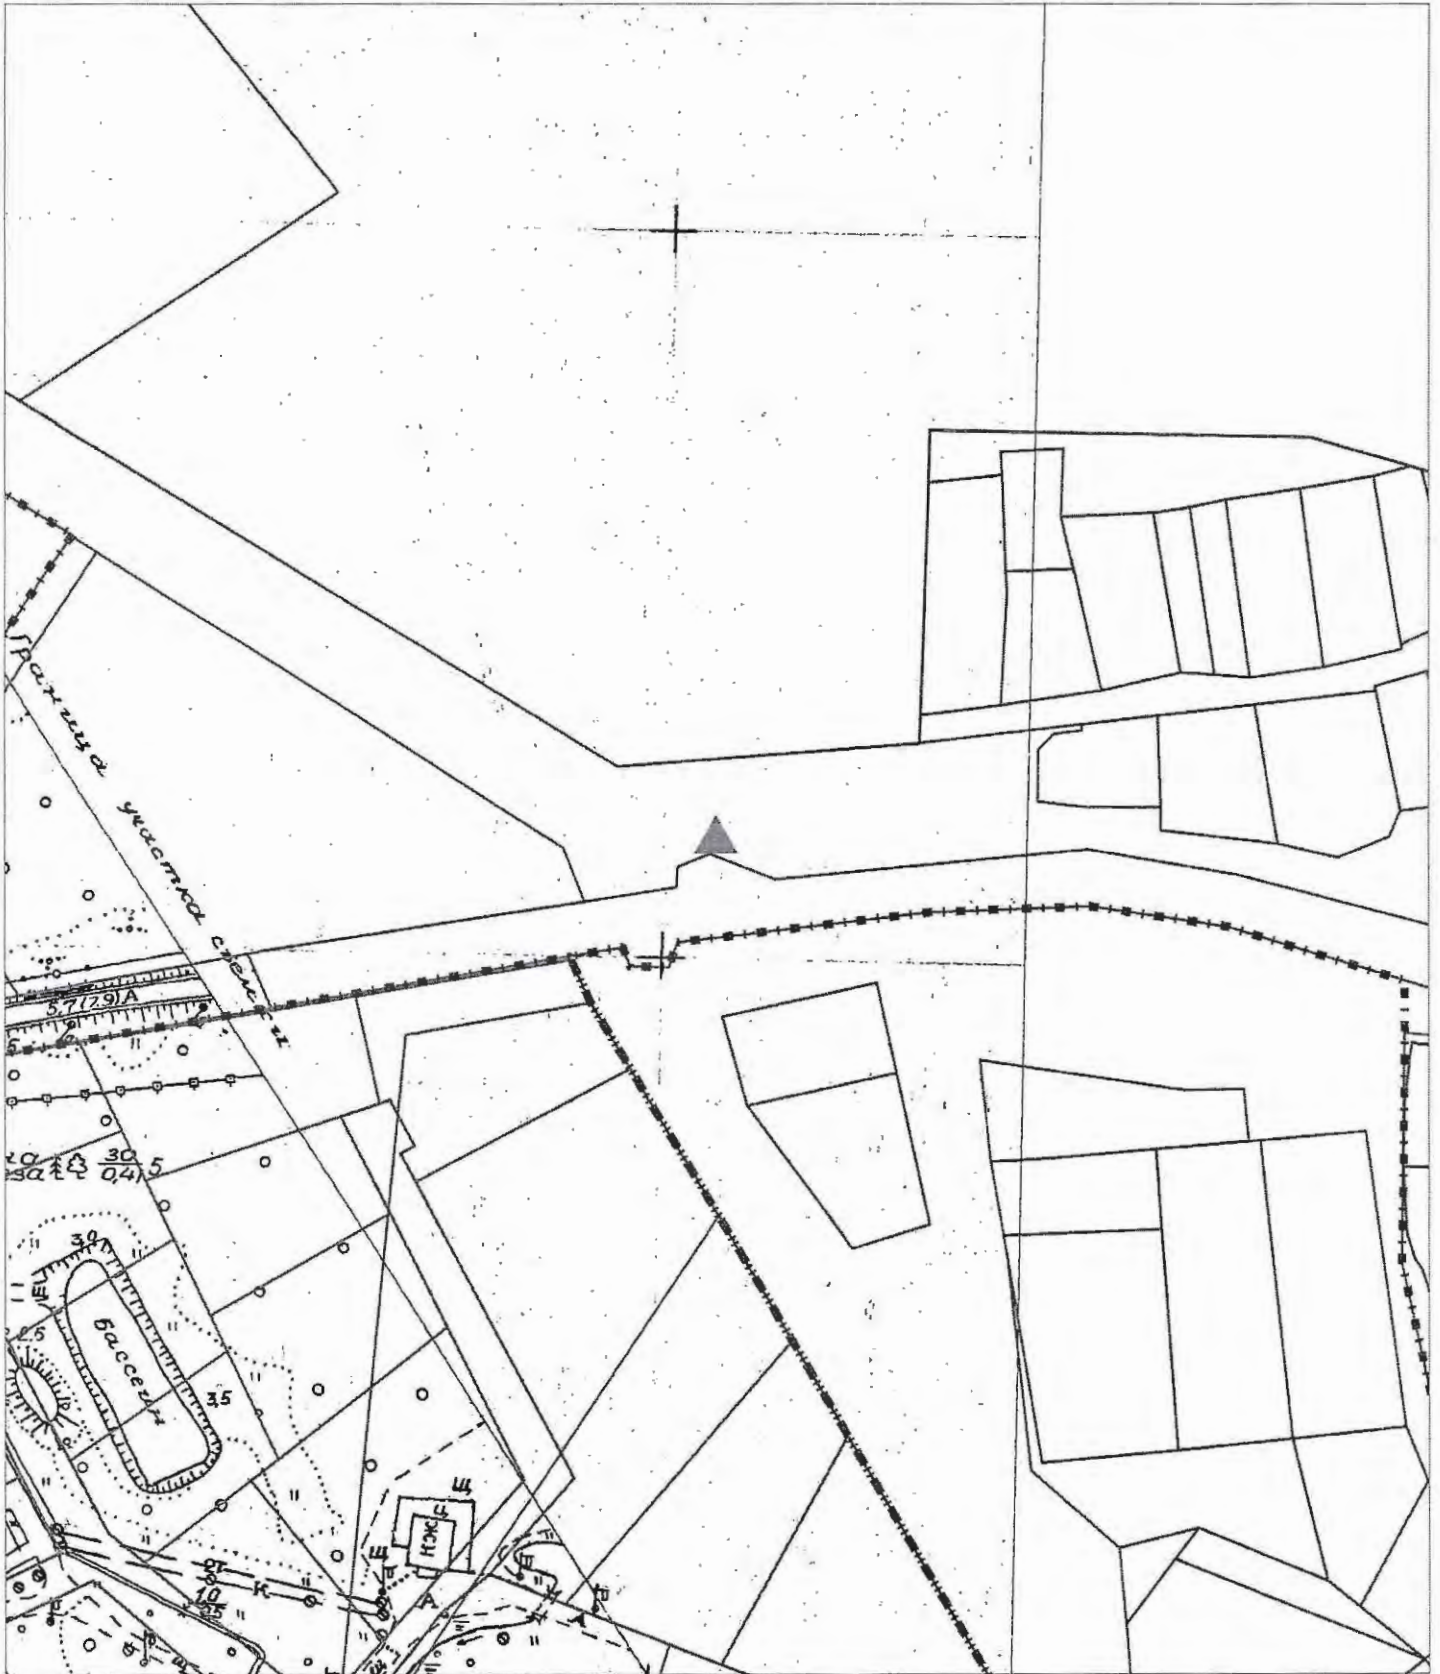

Масштаб 1:2 000

СХЕМА РАЗМЕЩЕНИЯ ТКО


Местоположение: Таргай, ул. Почтовая 5

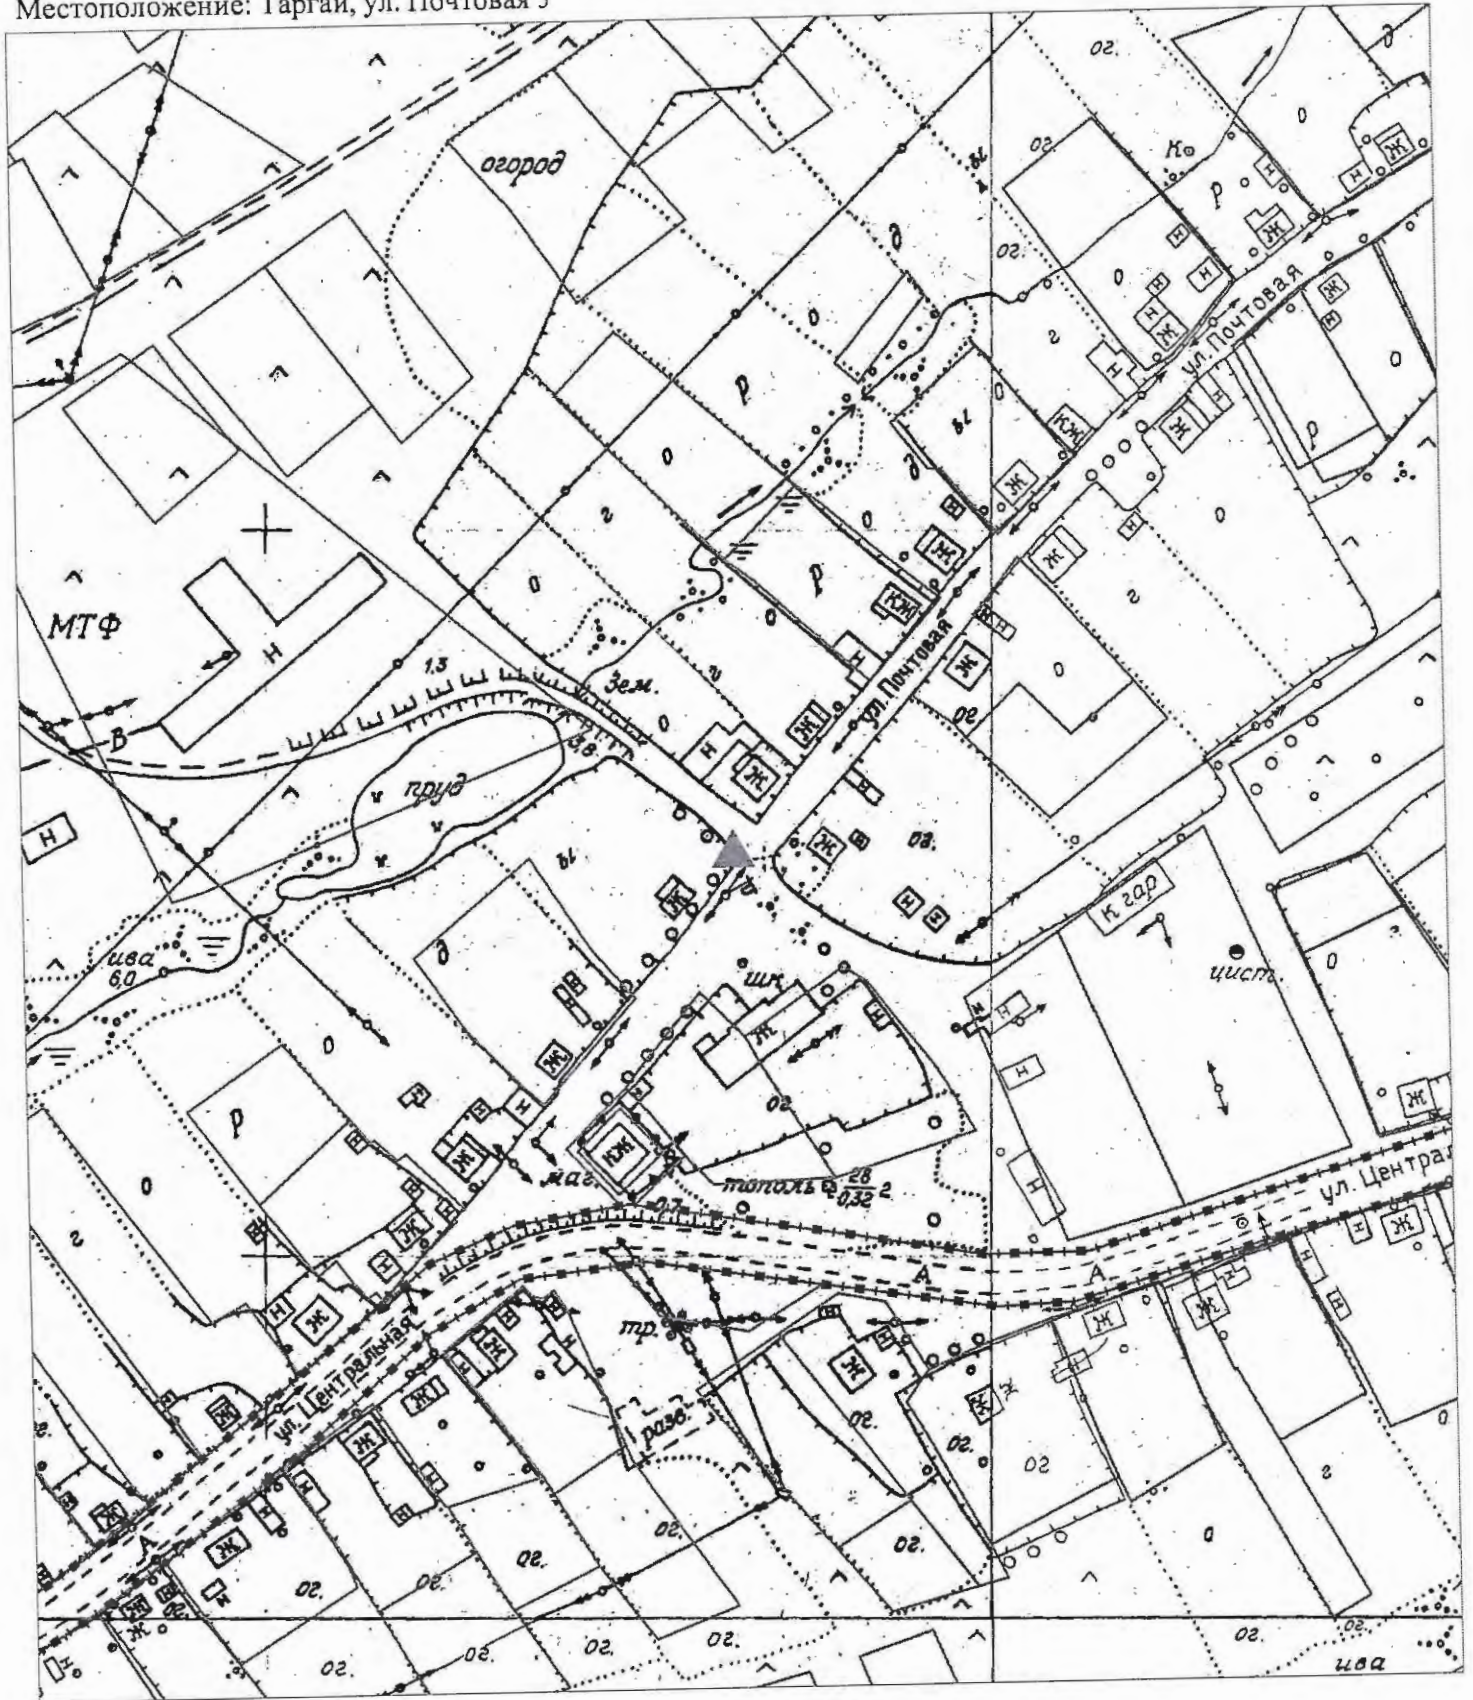

Масштаб 1:2 000

СХЕМА РАЗМЕЩЕНИЯ ТКО


Местоположение: п. Таргай, ул. Чистая грива 18

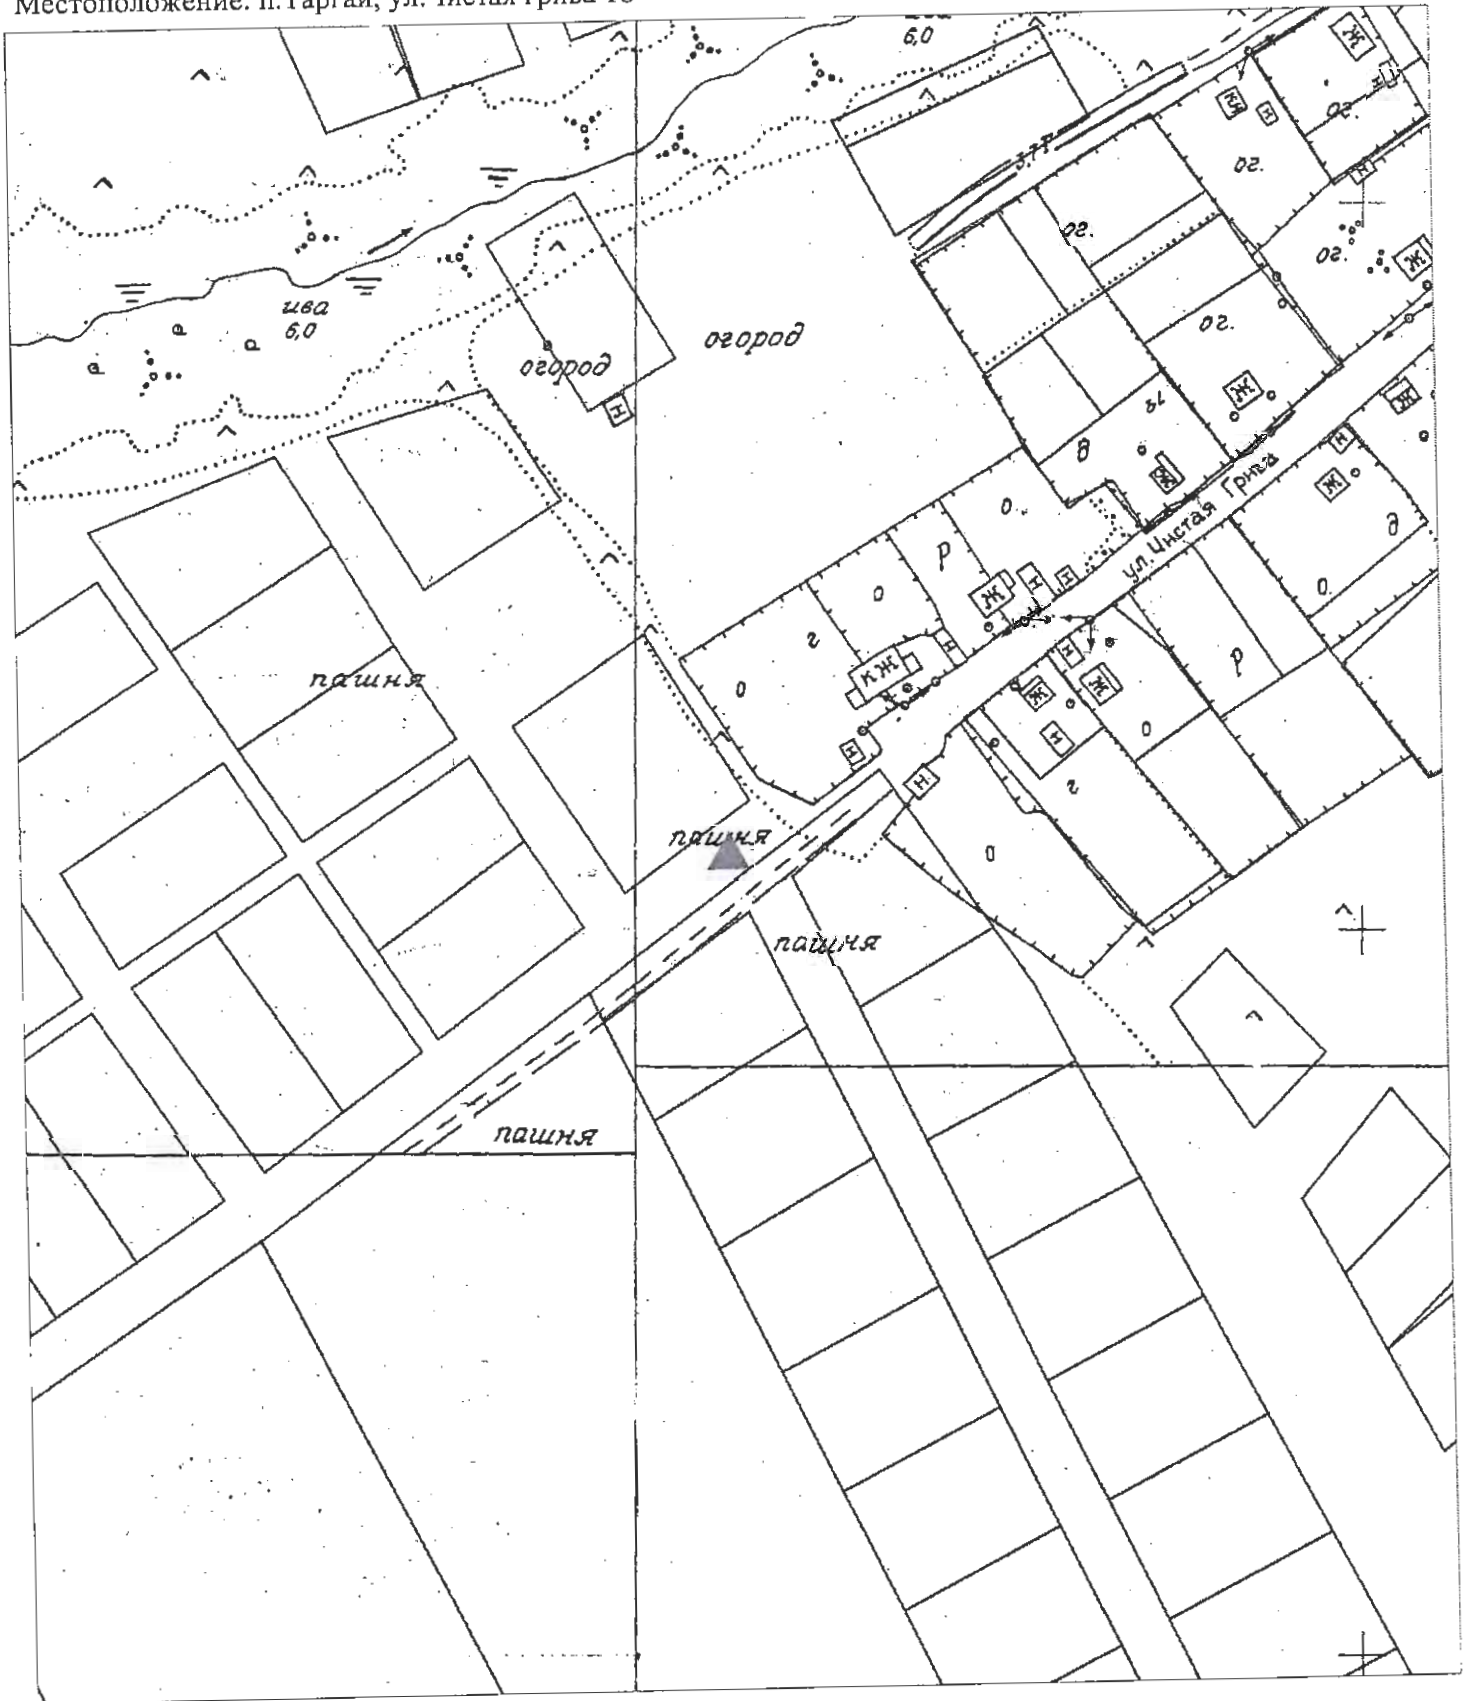

Масштаб 1:2 000

СХЕМА РАЗМЕЩЕНИЯ ТКО

Местоположение: п. Федоровка, ул. Барнаулская, 21А

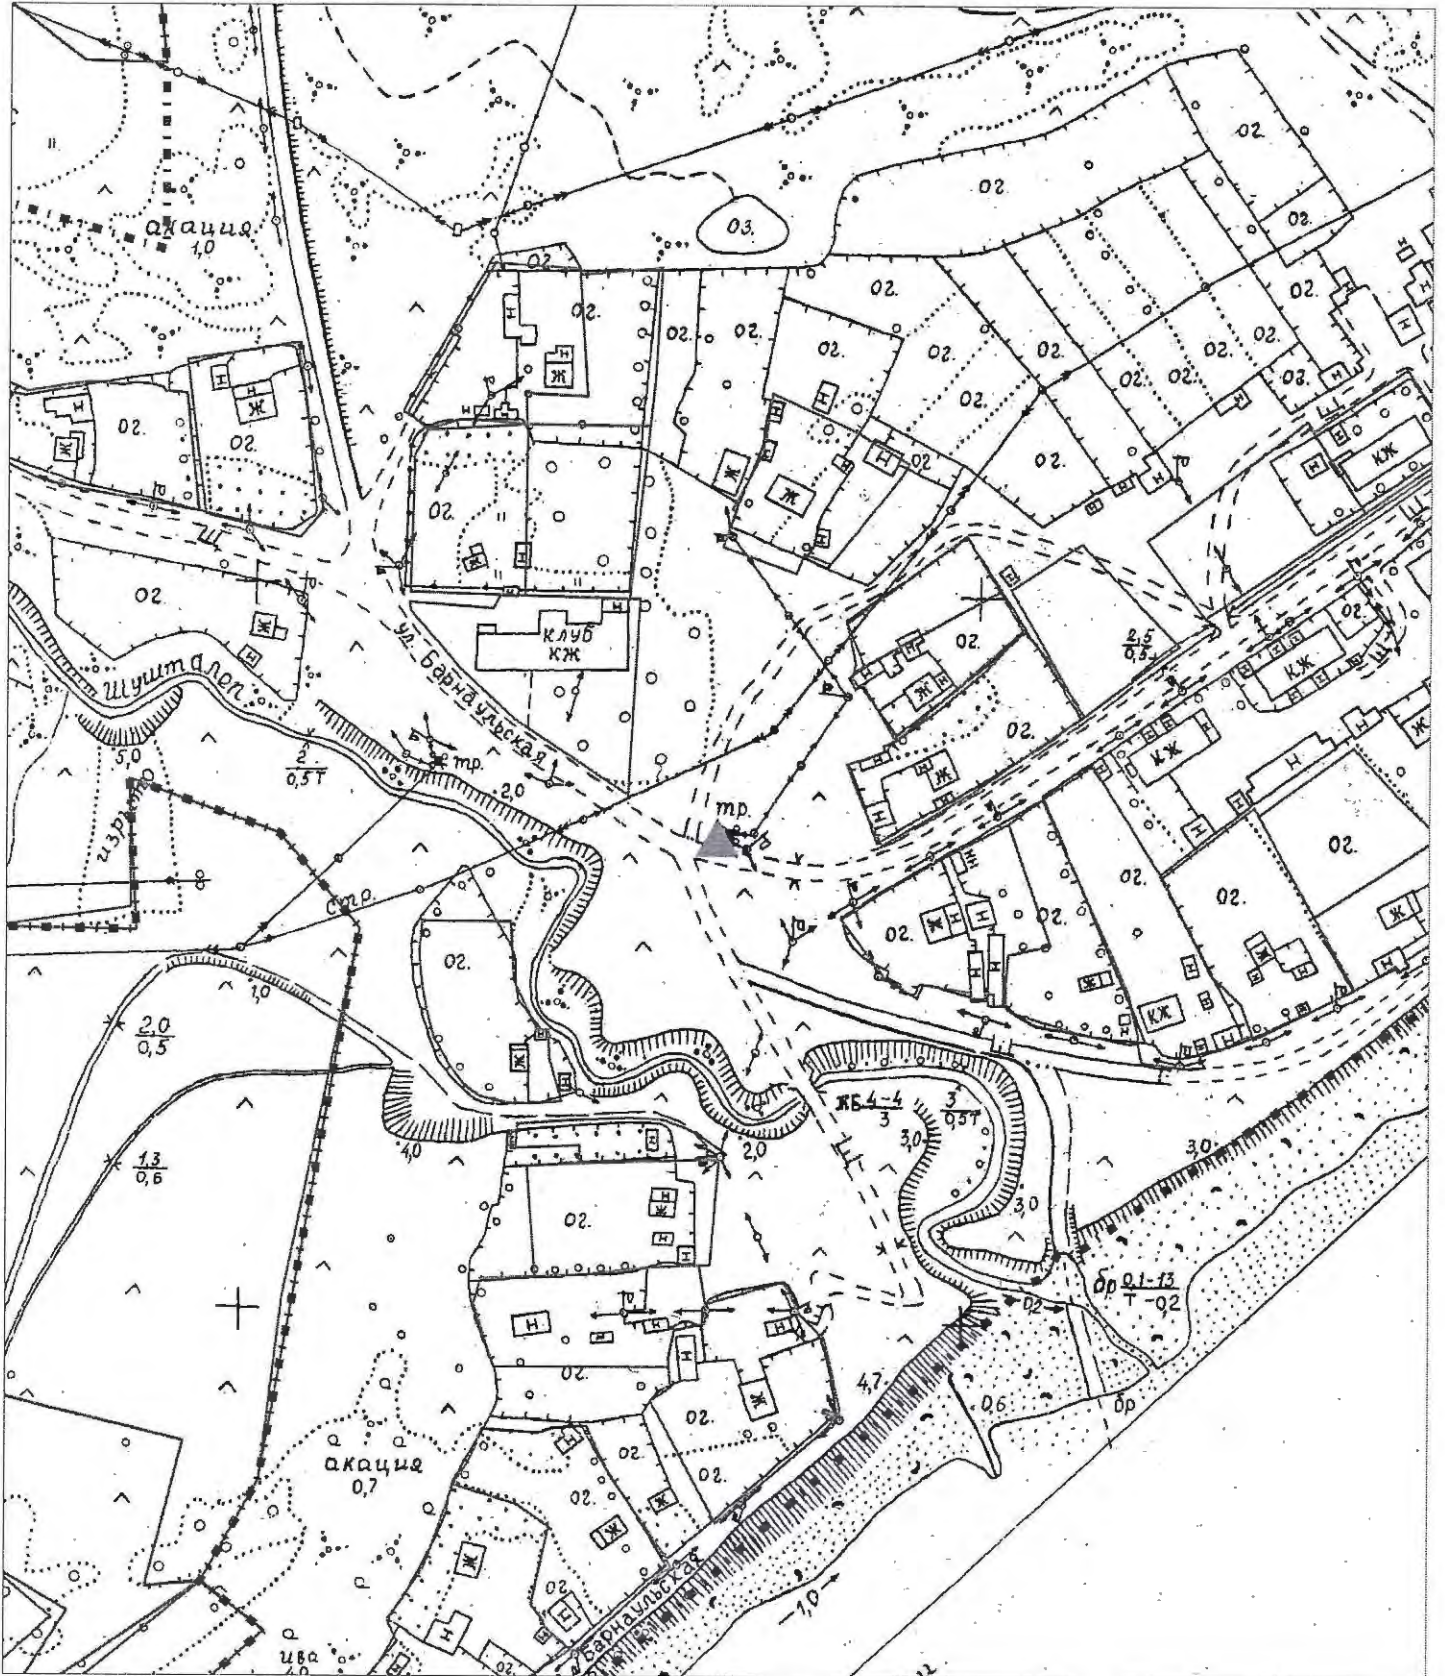

Масштаб 1:2 000